


PÔDORYS 3.PODLAŽIA

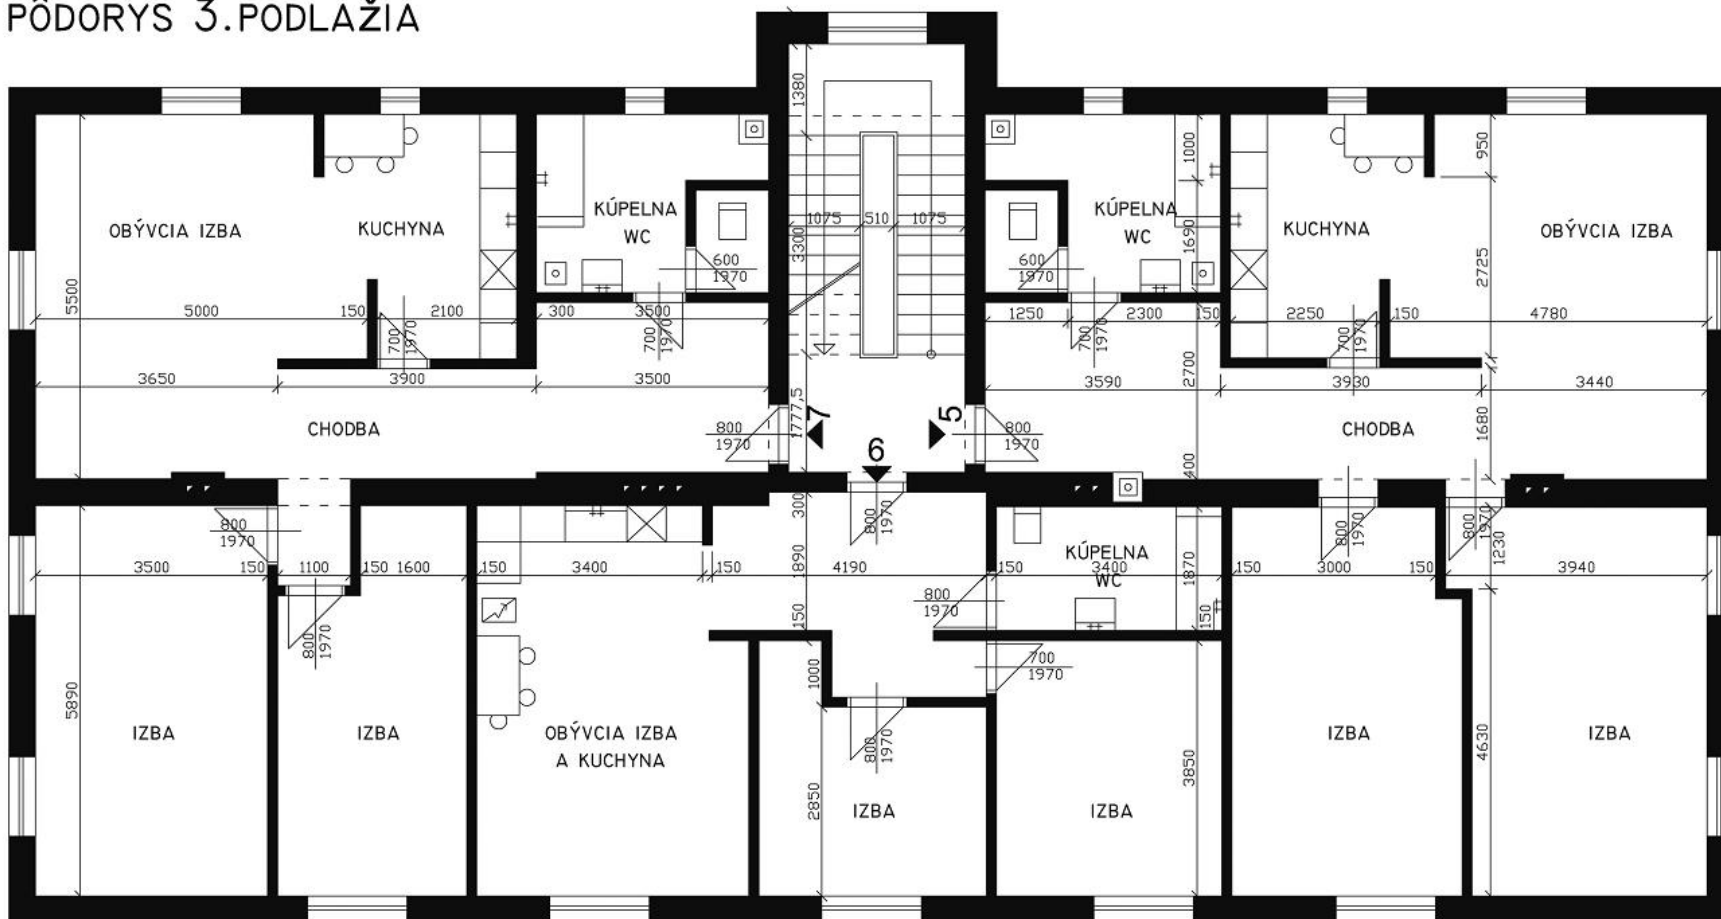

LEGENDA

číslo bytu	plocha bytu v m ²
5	99,40
6	63,51
7	94,19

POPIS BYTOV

Byty v novostavbe sú realizované ako holobyty.

Technické vybavenie holobytov:

- vchodové bezpečnostné dvere
- rozvody elektroinštalácií
- kompletné vykurovanie s vlastným kotlom
- rozvody zdravotníckej techniky
- plastové okná
- pivničná kobka

