


# PÔDORYS PODKROVIA

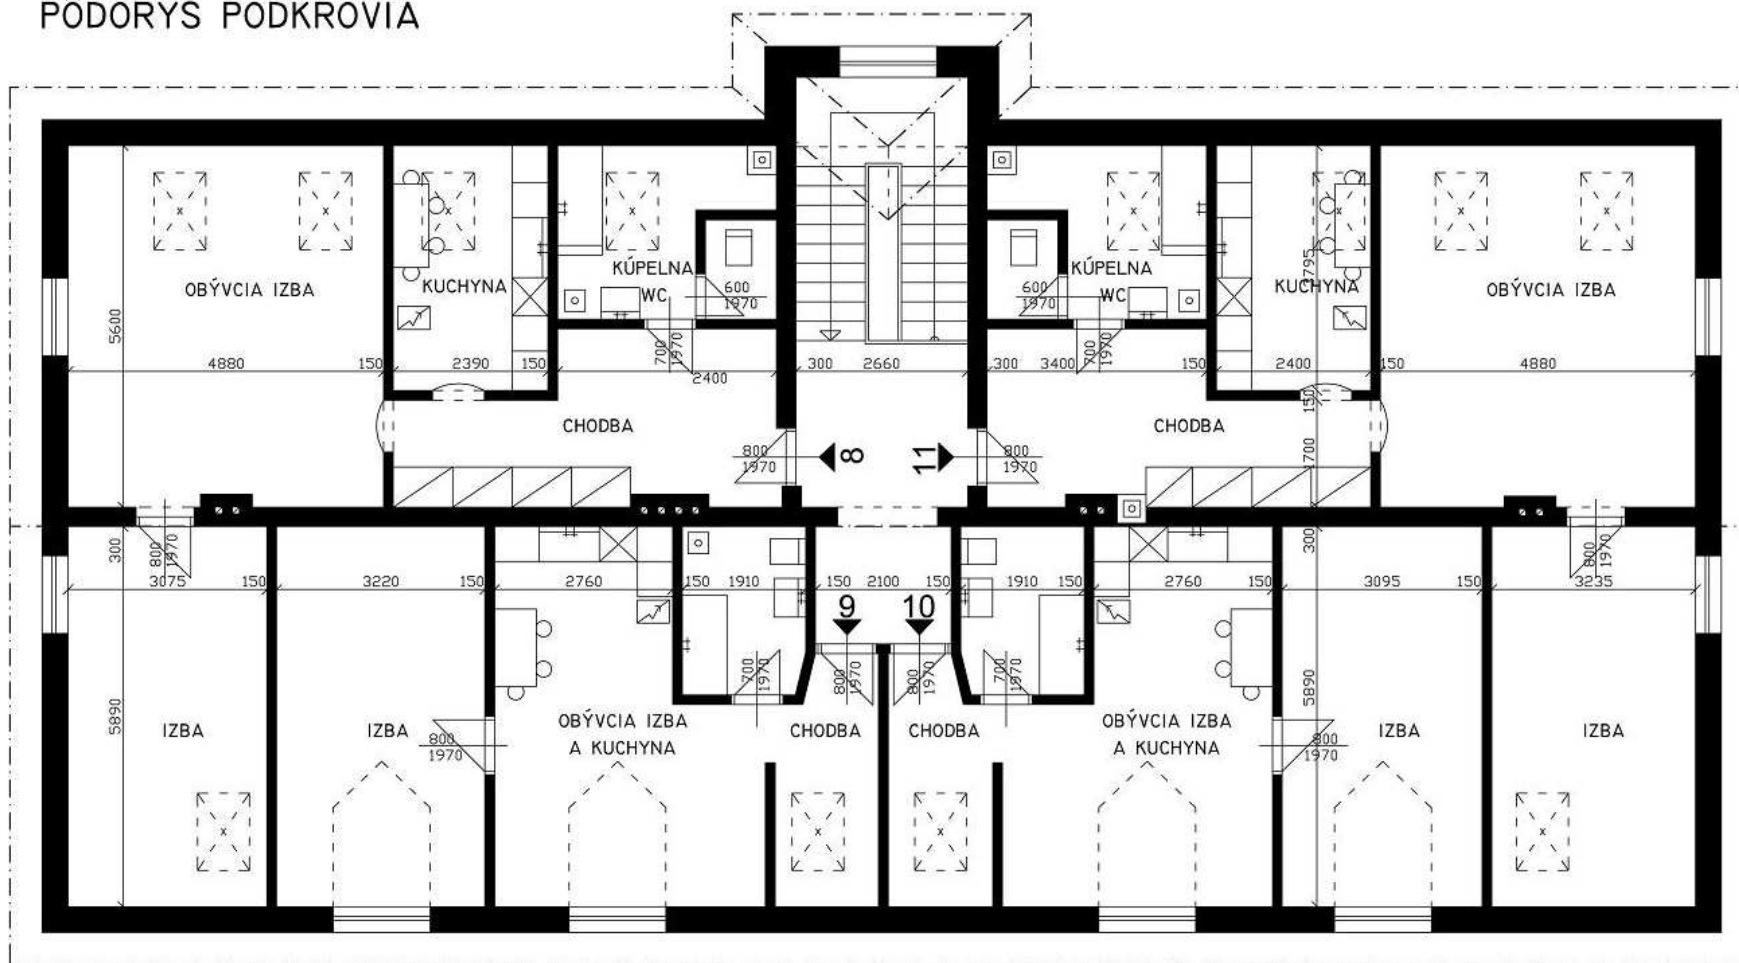

## LEGENDA

číslo bytu	plocha bytu v m <sup>2</sup>
8	77,69
9	51,54
10	50,77
11	78,94 predaný

### POPIS BYTOV

Byty v novostavbe sú realizované ako holobyty.

#### Technické vybavenie holobytov:

- vchodové bezpečnostné dvere
- rozvody elektroinštalácií
- kompletné vykurovanie s vlastným kotlom
- rozvody zdravotníckej techniky
- plastové okná
- pivnáková kobka

