


PÔDORYS PODKROVIA

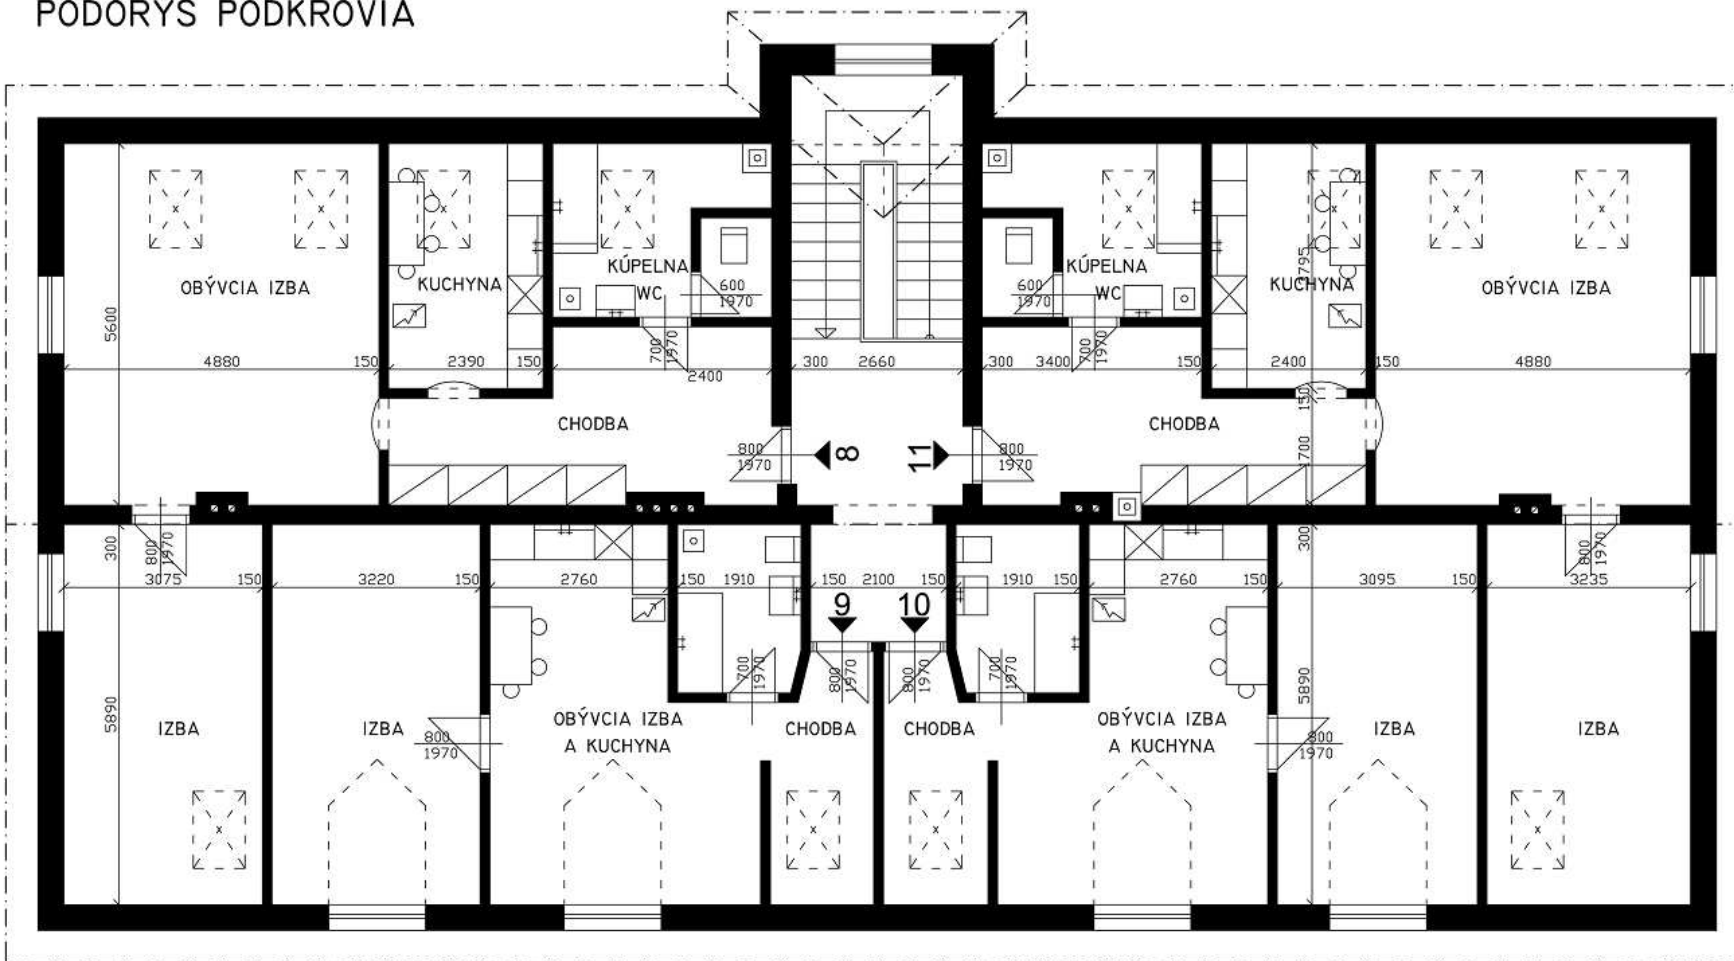

LEGENDA

číslo bytu	plocha bytu v m2
8	77,69
9	51,54
10	50,77
11	78,94 predaný

Cena za m2: 45 000,- Sk bez DPH

POPIS BYTOV

Byty v novostavbe sú realizované ako holobytý.

Technické vybavenie holobytov:

- vchodové bezpečnostné dvere
- rozvody elektroinštalácií
- kompletné vykurovanie s vlastným kotlom
- rozvody zdravotníckych
- plastové okná
- pivnáková kobka

